


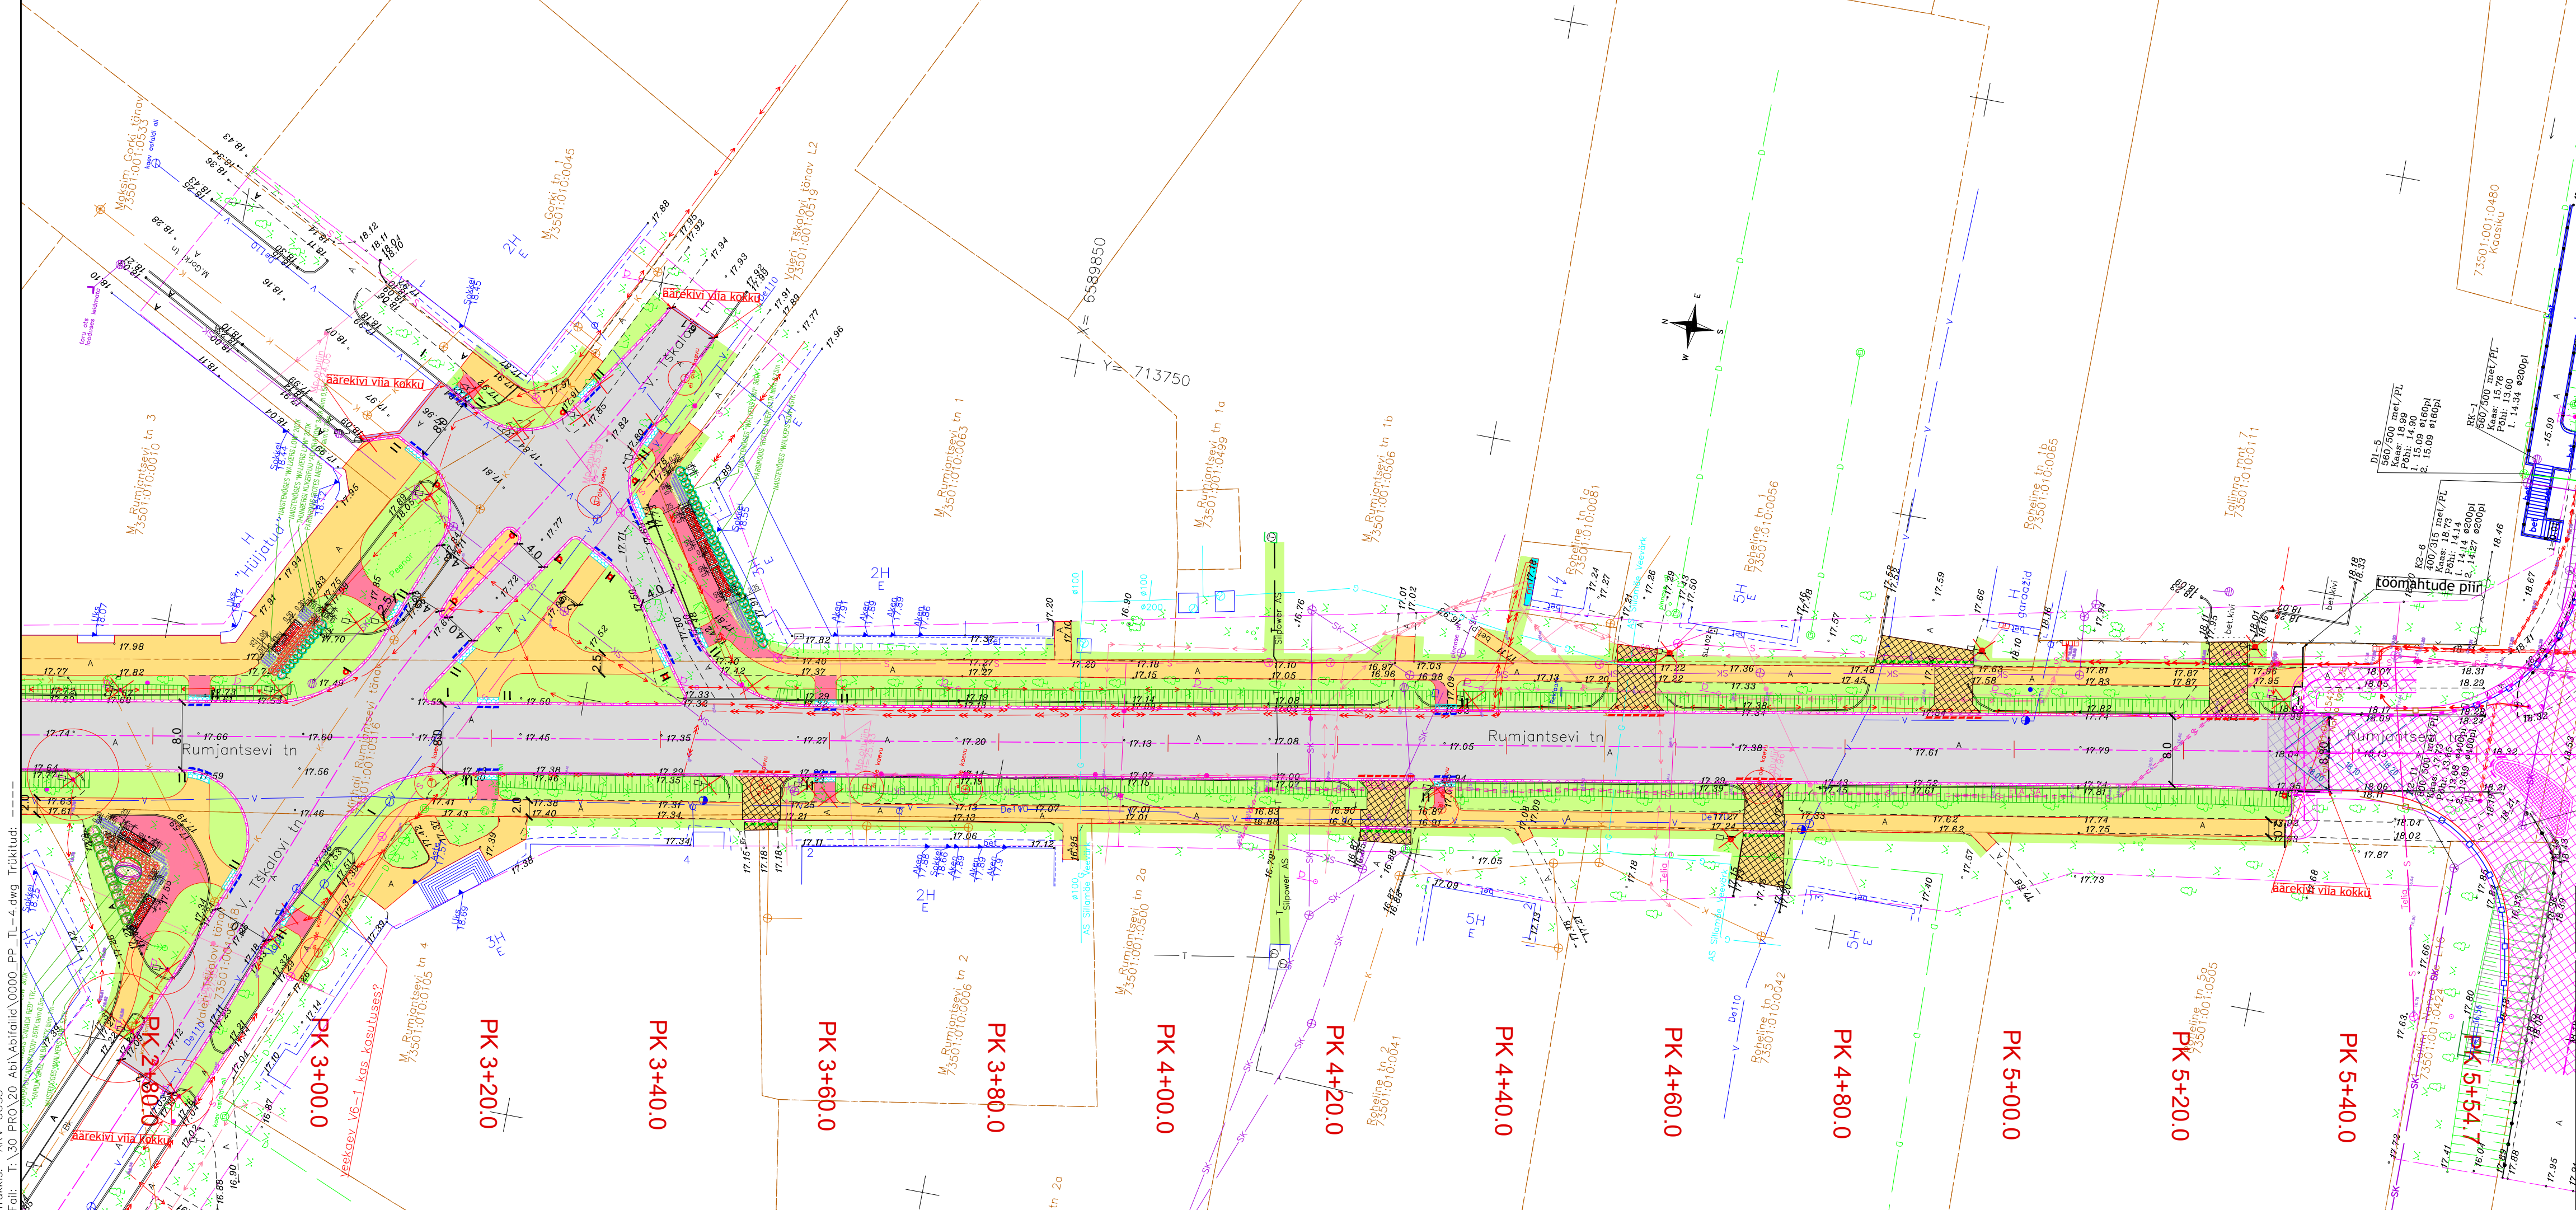

TINGMÄRGID: OSA 1 Teed

- Kinnistu piir
- Proj. tee telgjoon
- Proj. tee servajooned
- Proj. sõidutee graniitäärekivi 150x300 (h=12 cm)
- Proj. sõidutee äärekivi h= 2 cm
- Proj. sõidutee äärekivi h= 4 cm
- Proj. sõidutee äärekivi h= 0 cm
- Proj. sõidutee ab-katendi ülekate
- Proj. sõidutee ab-katend Tüüp 1
- Proj. kõnnitee ab-katendi taastamine Tüüp 2.1
- Proj. kõnnitee ab-katend aluskihtidega Tüüp 2.2
- Proj. kõnnitee tugevdatud ab-katend Tüüp 2.3
- Proj. haljasalade murukatte
- Proj. nõlv
- Likvideeritav objekt/puu
- Proj. tekstuurplaatidest kivistult ülekäiguradade ees
- Proj. liiklusmärgi post
- Varem projekteeritud objektid (Selektor Projekt OÜ töö nr P15009)

TINGMÄRGID: FIE Peep Moorast koostatud haljastuse projekt

- Proj. taimede istutusjoon
- Proj. Fasseni naistenõges "Walkers low"
- Proj. Thunbergi kukerpuu "Admiration"
- Proj. Pargiroos "Rotes meer"
- Proj. Harilik sirel "Alba"
- Proj. Virginia toomingas "Canada red"
- Proj. Koorepu multšiala (Ø15-50mm) istutusaladel (paksus alates 7 cm)
- Proj. pargipink malmjalgedega KSIL ja prügikast
- Lanete Elenduril OÜ või samaväärne toode

Muudatuse nr	Kuupäev	Projekteerija	Vastutav spetsialist	Selgitus
Projekteerija		Töö nimetus		Töö tellija
 OÜ KESKKONNAPROJEKT A: Ringtee 12, 51013 Tartu T: +372 7305 060 E: kp@keskkonnaprojekt.ee MTR reg nr EP10769210-0001		Rumjantsevi tn rekonstrueerimine OSA-1 Tee, liiklus ja teerajatised		Sillamäe Linnavalitsus
Vastutav spetsialist		Joonise nimetus	Töö väljaandmise aeg	
Vadim Mahkats		Asendi plaan	30.03.2021	
Projekteeris		Objekti aadress	Joonise digiaadress	Projekti staadium
Andrei Mintsenkov		Sillamäe linn, Ida-Viru maakond	2474_PP_TL-4.dwg	Töö number
			Mõõtkava	Joonise number
			1:500	TL-4-01-02